


グランドプラザ基本配置図

グランドパーキング

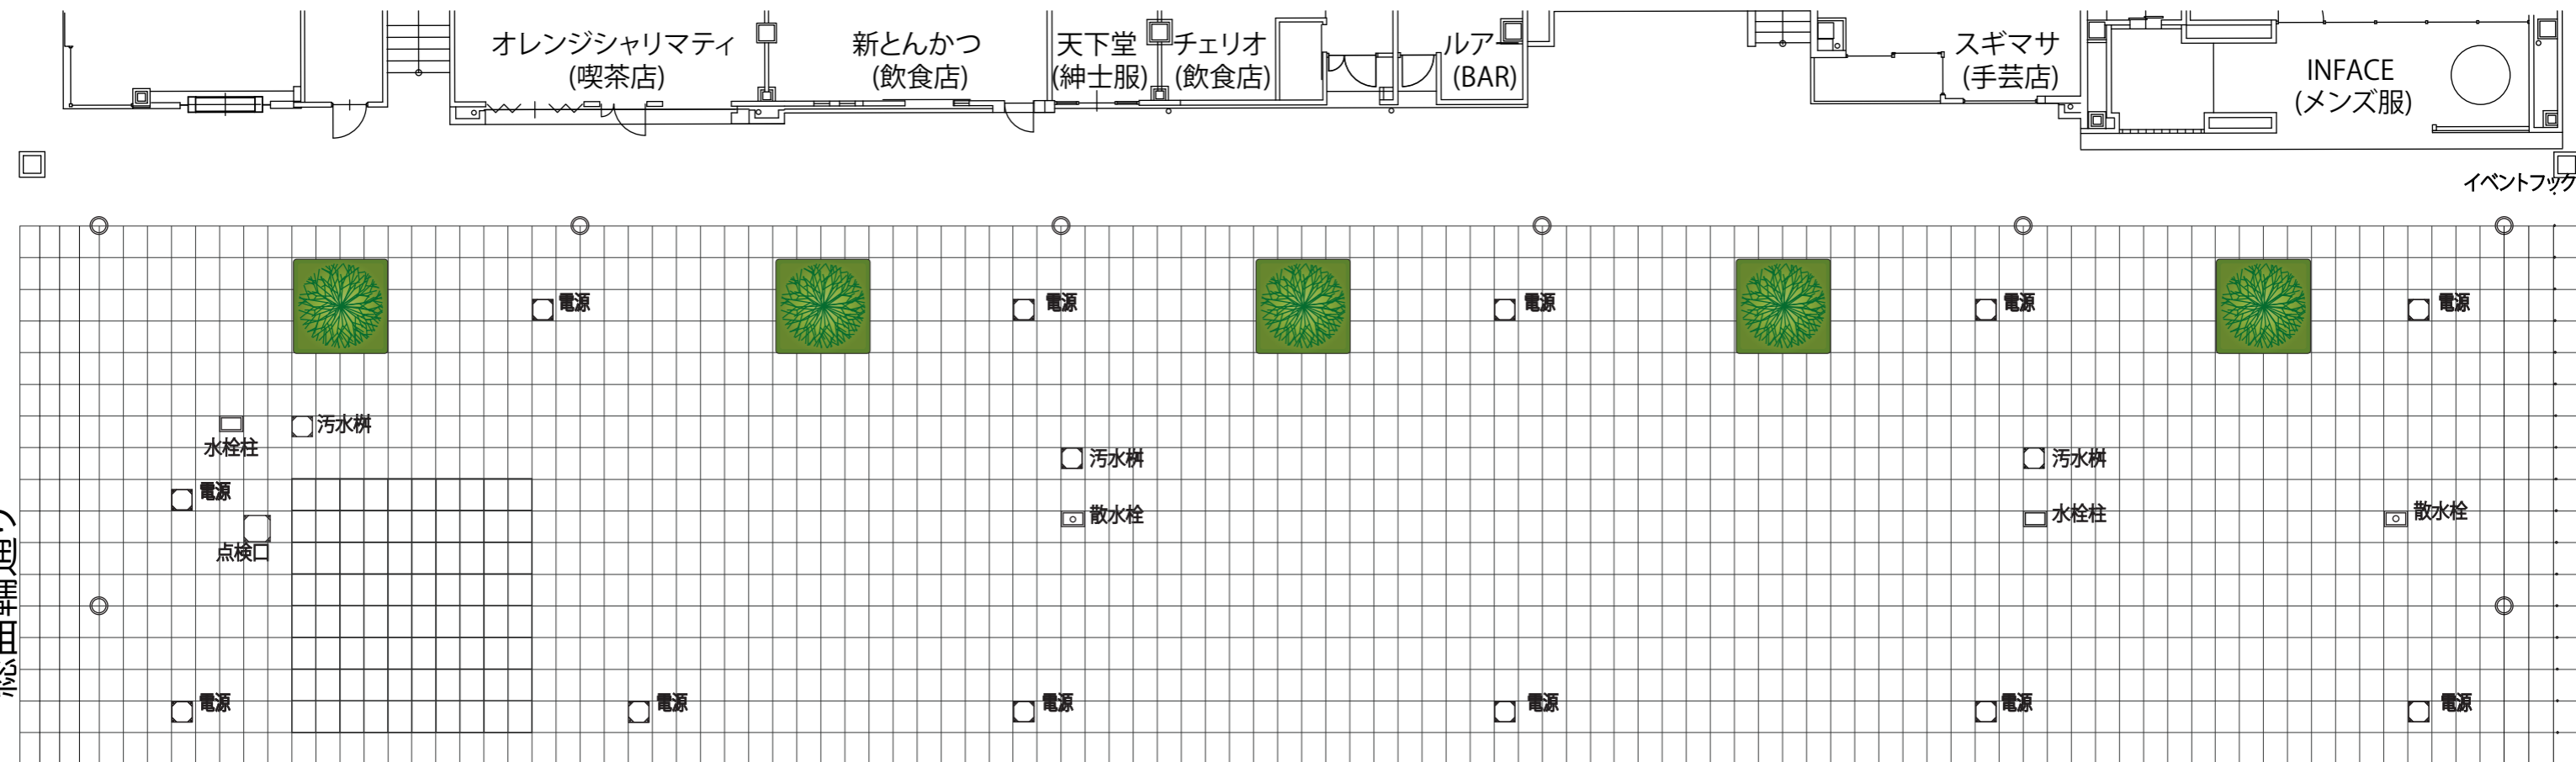

- 電源BOX仕様 (12箇所共通)
: 単相100V 15A×6個 (2口), 単相200V 20A×1個, 三相200V 20A×1個
- イベント電源 (点検口内1箇所)
: 単相3線式 30KVA ※要有資格者
- 汚水枡 (3箇所) : 管口径200mm
- 水栓柱 (2箇所) : 床面より450mm
- 散水栓 (2箇所)



モバイルグリーン テーブルセット 長机 1800*450 テント 2400*3600



グランドプラザ運営事務所
〒930-0083 富山市総曲輪三丁目6番15-23号
TEL:076-407-4400 FAX&TEL:076-407-4422
<http://www.grandplaza.jp>